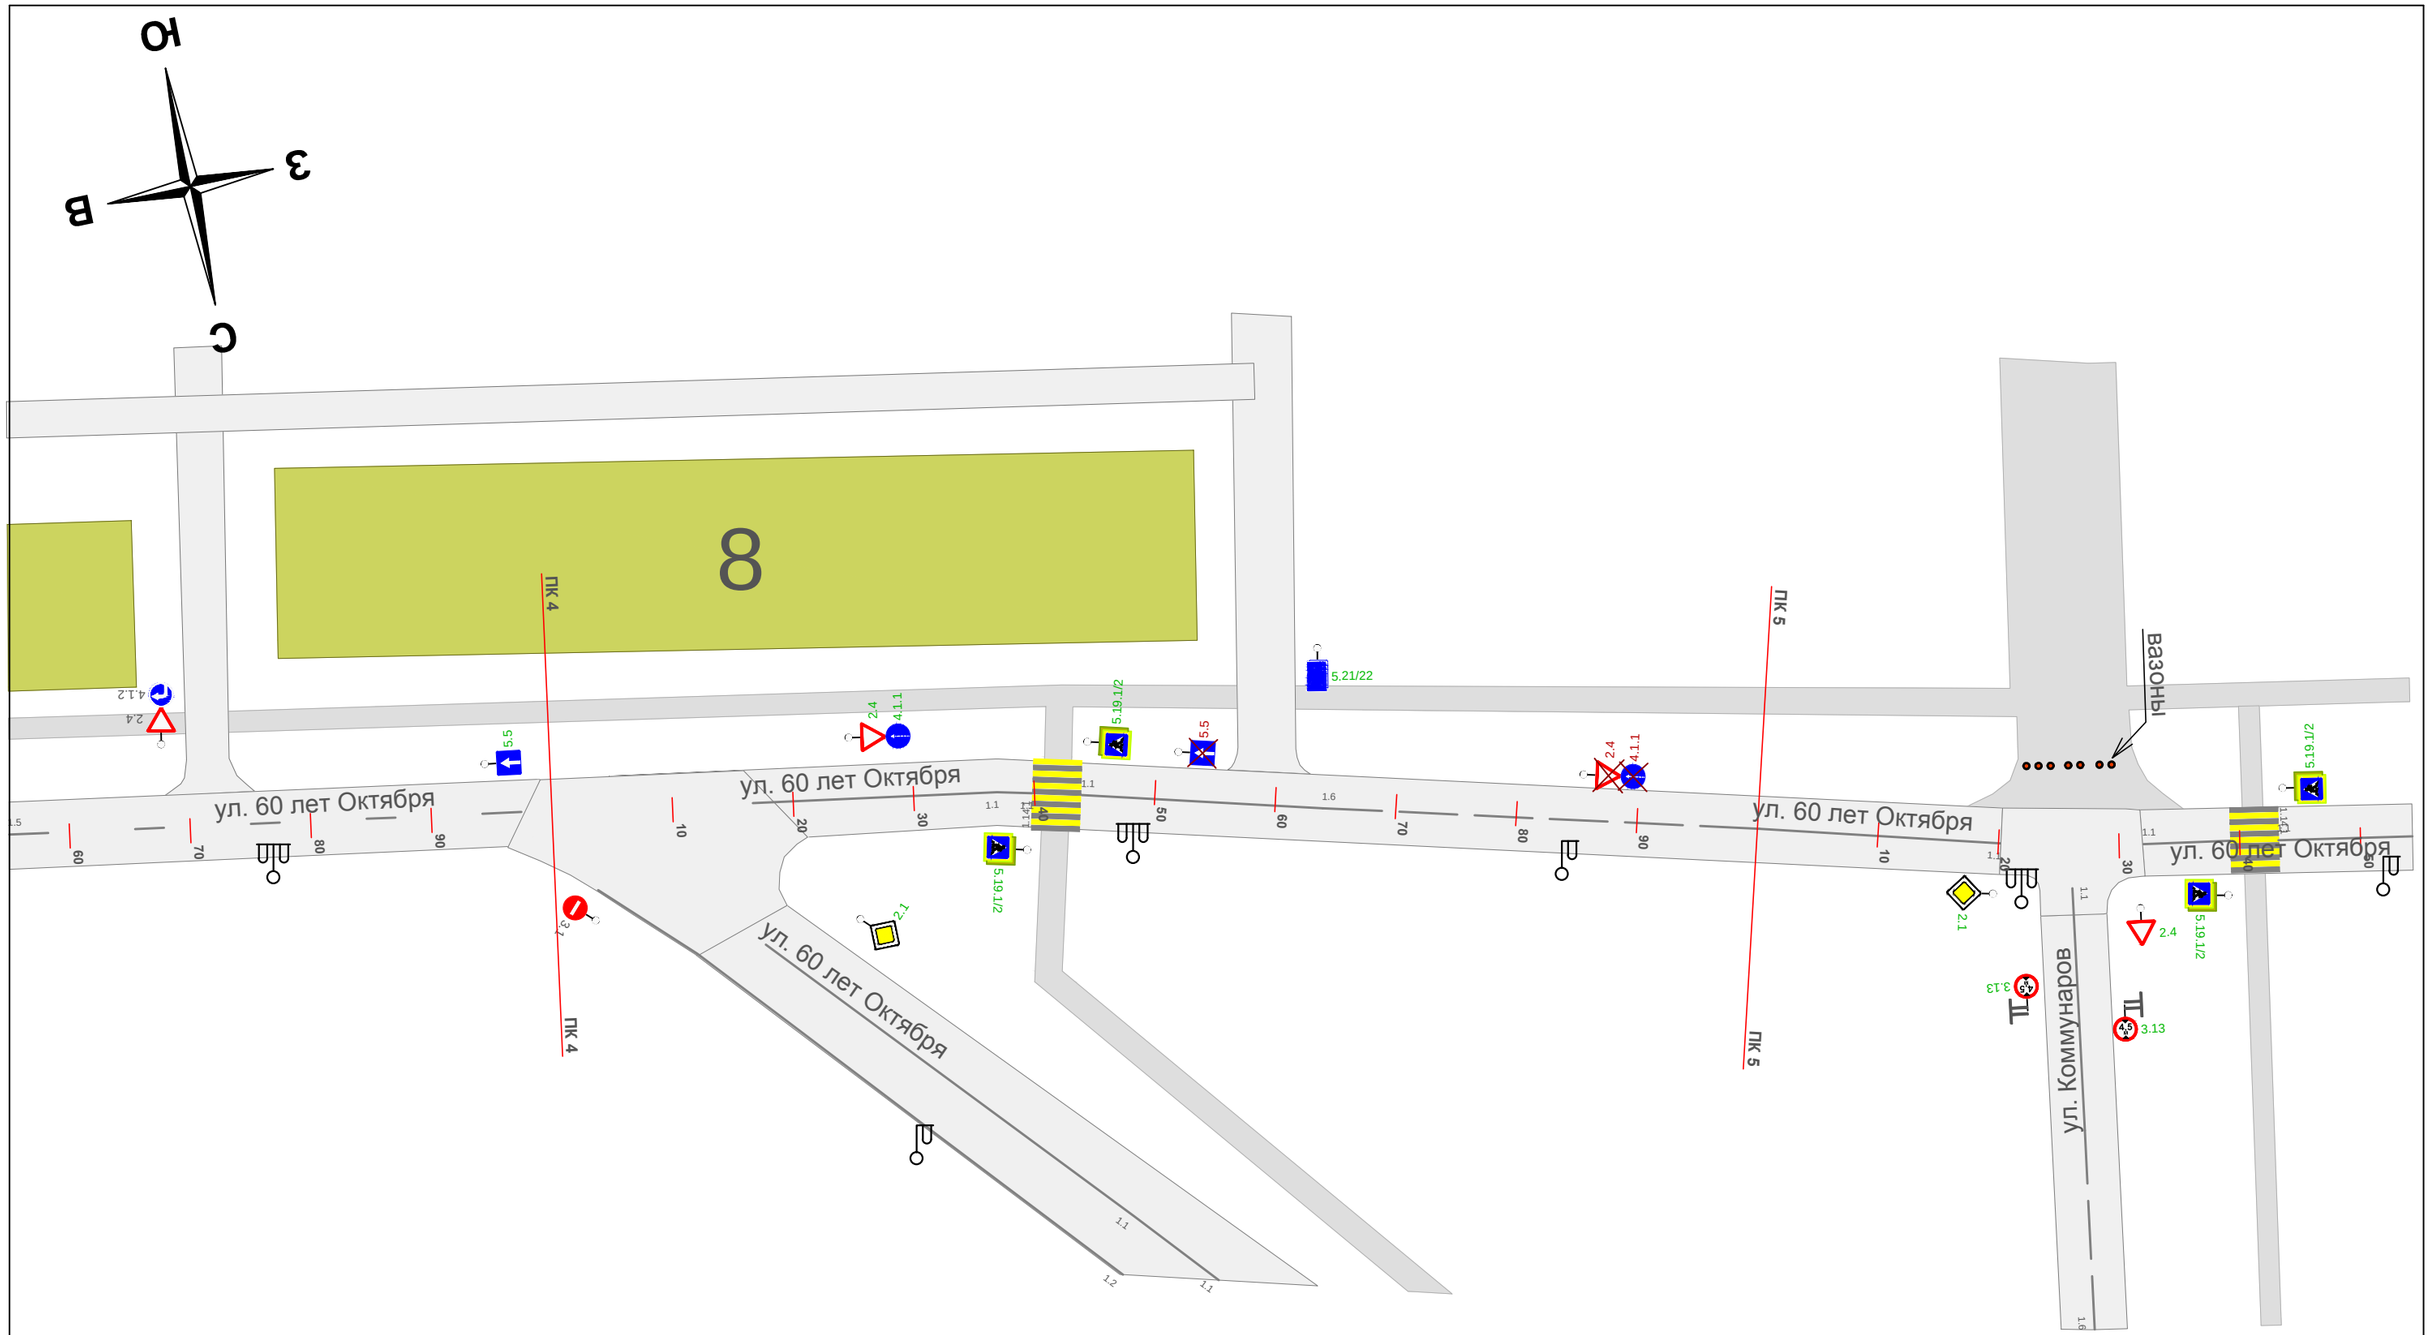

					Организация дорожного движения		
	Лист	ФИО	Подпись	Дата	ул. 60 лет Октября городское поселение Петра-Дубрава муниципальный район Волжский Самарская область	Стадия	Лист	Листов
	Генеральный директор	Михеева Т.И.				Схема	3	5
	Нач. отд.	Чекина Е.В.						
	Специалист	Лавров Д.А.						
					План - схема объекта М 1:500	ООО "НПЦ"ИТС" тел. (846) 922-79-78 факс (846) 203-78-91 г. Самара		